


ΑΠΟ ΤΟ ΕΘΝΙΚΟ ΤΥΠΟΓΡΑΦΕΙΟ

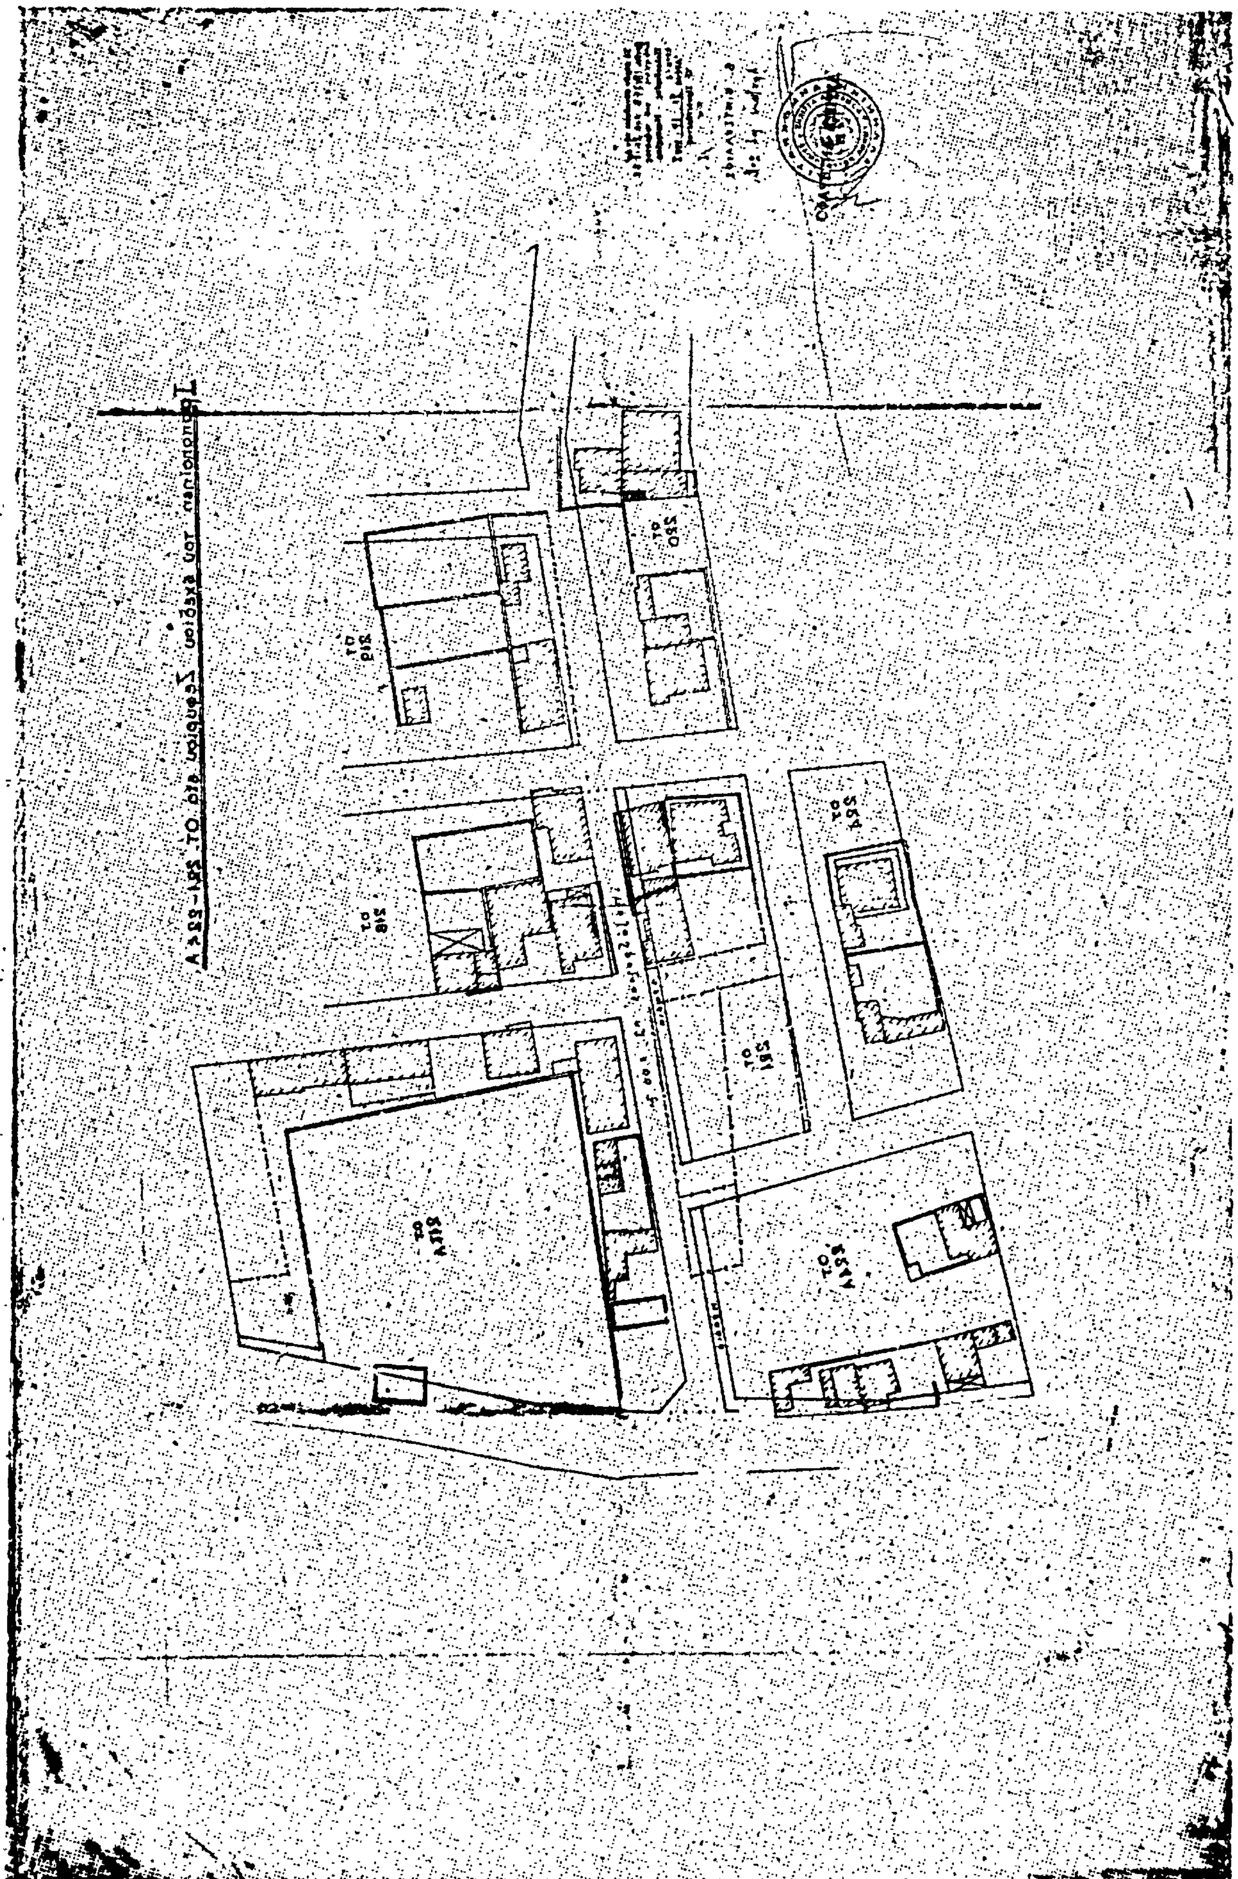

ΕΦΗΜΕΡΙΣ ΤΗΣ ΚΥΒΕΡΝΗΣΕΩΣ
ΤΗΣ ΕΛΛΗΝΙΚΗΣ ΔΗΜΟΚΡΑΤΙΑΣ

ΑΘΗΝΑ 31 ΔΕΚΕΜΒΡΙΟΥ 1982 | ΤΕΥΧΟΣ ΤΕΤΑΡΤΟ | ΑΡΙΘΜΟΣ ΦΥΛΛΟΥ 602

ΠΕΡΙΕΧΟΜΕΝΑ

ΑΠΑΛΛΟΤΡΙΩΣΕΙΣ
ΑΠΟΦΑΣΕΙΣ

'Αριθ. 699 (1)

Κήρυξη ως αναδασωτέας εκτάσεως 3,600 στρεμμάτων, στή θέση Πλάζ Καλαμακίου της Κοινότητας Βασιλιτσίου του Νομού Μεσσηνίας.

Ο ΝΟΜΑΡΧΗΣ ΜΕΣΣΗΝΙΑΣ

"Εχοντας υπόψη :

1. Τίς διατάξεις του άρθρου 117 παρ. 3 του Συντάγματος.
2. Τίς περί διοικητικής αποκεντρώσεως διατάξεις.
3. Τίς διατάξεις του Ν. 998/1979 «περί προστασίας των δασών καί των δασικών έν γένει εκτάσεων της Χώρας» καί συγκεκριμένα : α) του άρθρου 41 παρ. 1, β) του άρθρου 38 παρ. 3.
4. Τίς διαταγές του 'Υπουργείου Γεωργίας : α) 160417/1180/8.7.1980, β) 182447/3049/24.9.1980.
5. Τήν 1752/6.5.1982 πρόταση του Δασαρχείου Καλαμάτας καί τήν αριθ. 10/28.2.1982 απόφαση του Κοινοτικού Συμβουλίου Βασιλιτσίου «περί κηρύξεως αναδασωτέας, της αναφερομένης στό θέμα εκτάσεως», αποφασίζουμε :

Κηρύσσουμε αναδασωτέα, μέ σκοπό τήν αναδάσωση γιά τόν εξωραϊσμό του τοπίου τήν δημόσια δασική έκταση (3,600) στρεμμάτων πού βρίσκεται στή θέση Πλάζ Καλαμακίου της Κοινότητας Βασιλιτσίου καί προσδιορίζεται από τά στοιχεία Α,Β,Γ,Δ,Ε,Ζ,Α όπως φαίνονται στό συνημμένο διάγραμμα, τό οποίο αποτελεί αναπόσπαστο μέρος της απόφασης αυτής καί έχει όρια :

'Ανατολικά : Μέ χάνδακα πέραν του οποίου θαμνώδης δημόσια δασική έκταση.
Δυτικά : Μέ χάνδακα.
Βόρεια : Μέ αγροτικό δρόμο πρός Σέλιτσα καί πέραν αυτού θαμνώδης δημόσια δασική έκταση.
Νότια : Μέ αιγιαλό.

'Η απόφαση αυτή νά δημοσιευθεί στην 'Εφημερίδα της Κυβέρνησης.

Καλαμάτα, 13 Μαρτίου 1982

'Ο Νομάρχης
ΝΙΚΟΣ ΦΑΡΜΑΚΗΣ

ΤΟΠΟΓΡΑΦΙΚΟ ΔΙΑΓΡΑΜΜΑ

Κλίμακα 1:1000

Ακρα Akritas

ΑΠΟΣΠΑΣΜΑ ΦΥΛΛΟΥ ΧΑΡΤΟΥ
ΠΕΡΙΟΧΗΣ ΒΑΣΙΛΙΤΣΙΟΥ ΠΥΛΙΑΣ
ΚΛΙΜΑΚΟΣ 1:20.000

Αιγιαλός

Θάλασσα

Δημόσια δασική έκταση

Καλαμάτα 5-1982

'Αριθ. ΤΥ 3886 (2)

Κήρυξη άναγκαστικής άπαλλοτριώσεως άγροτικών άκινήτων στή θέση "Αγιος Μηνᾶς Νεοχωρίου Πρεβέζης γιά τή διατήρηση, συντήρηση καί άνάδειξη τῆς παλαιοχριστιανικῆς Βασιλικῆς.

Ο ΝΟΜΑΡΧΗΣ ΠΡΕΒΕΖΑΣ

Έχοντας ύπόψη:

1. Τίς διατάξεις τοῦ Ν. 797/71 «περί άναγκαστικών άπαλλοτριώσεων», σέ συνδυασμό μέ τίς διατάξεις τοῦ Β.Δ. 139/71 «περί άρμοδιότητος τῶν Νομαρχών πρός κήρυξιν άναγκαστικών τινων άπαλλοτριώσεων».

2. Τό άρθρο 1 τοῦ Νόμου ΒΠ 22/1893 περί άναγκαστικῆς άπαλλοτριώσεως άκινήτων πρός συντήρησιν ή άνεύρεσιν άρχαιοτήτων.

3. Τό Φ. 237/32861/25.7.78 έγγραφο τοῦ Υπουργοῦ Πολιτισμοῦ καί Επιστημών πού κάνει γνωστό ότι μέ άπόφαση τοῦ Αρχαιολογικοῦ Συμβουλίου στή συνεδρίαση 15/15.4. 1978 κρίθηκε άναγκαία ή άπαλλοτρίωση τῶν άκινήτων πού γράφονται στό θέμα.

4. Τό 1790/29.7.82 έγγραφο τῆς 8ης Εφορείας Βυζαντινών Αρχαιοτήτων Ιωαννίνων, άποφασίζουμε:

Κηρύσσουμε άναγκαστικά άπαλλοτριωτέα έκταση 6196 μ² πού βρίσκεται στή θέση "Αγιος Μηνάς Νεοχωρίου Πρεβέζας, όπως αὐτή φαίνεται στό άπό 12.6.78 κτηματολογικό διάγραμμα μέ κτηματολογικό πίνακα τοῦ Εμπειροτέχνη Μηχανικοῦ Μ. Ξεκαλάκη πού θεωρήθηκε άπό τό Διευθυντή άποτυπώσεων καί συντηρήσεως κτιρίων Μ. Γιαννουλάκη γιά τή διατήρηση, συντήρηση καί άνάδειξη τῆς Παλαιοχριστιανικῆς Βασιλικῆς στή θέση "Αγιος Μηνᾶς Νεοχωρίου Πρεβέζας. Γιά τήν άπαλλοτρίωση αὐτή προβάλλουν δικαιώματα σάν ίδιοκτήτες οί Χ. Σουίλας, Α. Αὐδίκος καί Ε. Μάνου.

Η άπαλλοτρίωση κηρύσσεται ύπέρ τοῦ Δημοσίου καί μέ δαπάνη τοῦ Ταμείου Αρχαιολογικών Πόρων καί Απαλλοτριώσεων.

Η άπόφαση αὐτή νά δημοσιευθεῖ στήν Έφημερίδα τῆςΚυβερνήσεως.

Πρέβεζα, 9 Νοεμβρίου 1982

Ο Νομάρχης
Β. ΓΙΑΝΝΟΥΛΗΣ

ΑΝΑΚΟΙΝΩΣΕΙΣ

'Αριθ. Β2γ. 2864 (3)

Ανακοίνωση παρακαταθέσεως άποζημιώσεως γιά άπαλλοτρίωση άκινήτων γιά τή δημιουργία τῆς τεχνητής λίμνης Μόρνου (Κοινότητα Λιδωρικίου).

Ο ΥΠΟΥΡΓΟΣ ΔΗΜΟΣΙΩΝ ΕΡΓΩΝ

Σύμφωνα μέ τά άρθρα 7 καί 8 τοῦ Ν.Δ. 797/1971 «περί άναγκαστικών άπαλλοτριώσεων» καί τήν παρ. 4 τῆς ΕΔ2α/01/25/Φ.Θ.2.2.1/20.3.1982 άπόφασης Υπουργοῦ Δημ. Έργων (Εγκ. Ε. 43) ΦΕΚ 149/1982 τ. Β' «περί μεταβιβάσεως άρμοδιοτήτων» γνωστοποιοῦμε:

α) Σέ όσους έχουν ή διεκδικοῦν δικαιώματα κυριότητας σέ άκίνητα πού άπαλλοτριώθηκαν άναγκαστικά μέ τή Δ. 817/892/72 κοινή άπόφαση τῶν Υπουργών Οἰκονομικών καί Δημοσίων Έργων (ΦΕΚ 96/72 τ. Δ') γιά τή δημιουργία τῆς τεχνητής λίμνης Μόρνου.

β) Τούς ένυπόθηκους δανειστές καί τούς τρίτους διεκδικητές τῶν άκινήτων αὐτών, ότι ή άποζημίωση τῆς έδαφικῆς έπιφάνειας καί τῶν έπικειμένων της, όπως περιγράφονται στό σχετικό κτηματολογικό πίνακα, ή όποία καθορίστηκε μέ τίς άριθ. 2317/75 καί 4613/75 άποφάσεις τοῦ Έφετείου Αθηνών έχει παρακατατεθεῖ στό Γραφεῖο Παρ/κῶν Λιδωρικίου.

Σχετικά έχει έκδοθεῖ τό άριθ. 7007/21.10.82 γραμμάτιο συστάσεως παρακαταθήκης δραχ. δέκα έπτά έκατομμυρίων έπτακοσίων πενήντα χιλιάδων έπτακοσίων (17.750.700).

Η άποζημίωση θά άποδοθεῖ στά πρόσωπα πού θά άναγνωρισθοῦν δικαιοῦχοι κατά τή νόμιμη διαδικασία.

Η άνακοίνωση αὐτή νά δημοσιευθεῖ στήν Έφημερίδα τῆς Κυβερνήσεως.

Αθῆναι, 9 Νοεμβρίου 1982

Μέ Έντολή Υπουργοῦ

Ο Διευθυντής
Γ. ΘΕΟΔΟΣΙΑΔΗΣ

'Αριθ. Β2/ε 2802 (4)

Ανακοίνωση παρακαταθέσεως άποζημιώσεως γιά άπαλλοτρίωση άκινήτων τῆς Ε.Ο. Πατρών - Πύργου Άρχ. Ολυμπίας.

Ο ΥΠΟΥΡΓΟΣ ΔΗΜΟΣΙΩΝ ΕΡΓΩΝ

Σύμφωνα μέ τά άρθρα 7 καί 8 τοῦ Ν.Δ. 797/1971 «περί άναγκαστικών άπαλλοτριώσεων» καί τήν παρ. 4 τῆς ΕΔ2α/01/25/Φ.Θ.2.2.1/20.3.1982 άπόφασης Υπουργοῦ Δημ. Έργων (Εγκ. Ε. 43) ΦΕΚ 149/1982 τ. Β' «περί μεταβιβάσεως άρμοδιοτήτων», γνωστοποιοῦμε:

α) Σέ όσους έχουν ή διεκδικοῦν δικαιώματα κυριότητας σέ άκίνητα πού άπαλλοτριώθηκαν άναγκαστικά μέ τή Δ. 6393/4089/78 κοινή άπόφαση τῶν Υπουργών Οἰκονομικῶν καί Δημοσίων Έργων (ΦΕΚ 576/78 τ. Δ') γιά τήν κατασκευή τῆς Ε.Ο. Ροΐτικα - Λάππα Πατρών - Πύργου Άρχ. Ολυμπίας (παραλλαγή Βραχνέϊκα).

β) Τούς ένυπόθηκους δανειστές καί τούς τρίτους διεκδικητές τῶν άκινήτων αὐτών, ότι ή άποζημίωση τῆς έδαφικῆς έπιφάνειας καί τῶν έπικειμένων της, όπως περιγράφονται στό σχετικό κτηματολογικό πίνακα, ή όποία καθορίστηκε μέ τίς 2029/79 Μον. Πρωτ. Πατρών καί 663/80 Έφετείου έχει παρακατατεθεῖ στό Γραφεῖο Παρκ/κῶν Α' Πατρών.

Σχετικά έχει έκδοθεῖ τό άριθ. 75951/20.10.81 γραμμάτιο συστάσεως παρακαταθήκης δραχ. 97.500, ένενήκοντα έπτά χιλιάδες πεντακόσιες.

Η άποζημίωση θά άποδοθεῖ στά πρόσωπα πού θά άναγνωρισθοῦν δικαιοῦχοι κατά τή νόμιμη διαδικασία.

Η άνακοίνωση αὐτή νά δημοσιευθεῖ στήν Έφημερίδα τῆς Κυβερνήσεως.

Αθῆναι, 1 Νοεμβρίου 1982

Μέ Έντολή Υπουργοῦ

Ο Διευθυντής
Γ. ΘΕΟΔΟΣΙΑΔΗΣ

'Αριθ. Β2/γ 2951 (5)

Ανακοίνωση παρακαταθέσεως άποζημιώσεως γιά άπαλλοτρίωση άκινήτων γιά τήν άξιοποίηση τοῦ ύδατικοῦ δυναμικοῦ Δυτ. Κρήτης.

Ο ΥΠΟΥΡΓΟΣ ΔΗΜΟΣΙΩΝ ΕΡΓΩΝ

Σύμφωνα μέ τά άρθρα 7 καί 8 τοῦ Ν.Δ. 797/1971 «περί άναγκαστικών άπαλλοτριώσεων» καί 2) τήν παρ. 4 τῆς ΕΔ2α/01/25/Φ.Θ.2.2.1/20.3.1982 άπόφασης Υπουργοῦ Δημ. Έργων (Εγκ. Ε. 43) ΦΕΚ 149/1982 τ. Β' «περί μεταβιβάσεως άρμοδιοτήτων» γνωστοποιοῦμε:

α) Σέ όσους έχουν ή διεκδικοῦν δικαιώματα κυριότητας σέ άκίνητα πού άπαλλοτριώθηκαν άναγκαστικά μέ τήν άριθ. Α. 5332/4103/80 κοινή άπόφαση τῶν Υπουργών

Οἰκονομικῶν καὶ Δημοσίων Ἔργων (ΦΕΚ 605/80) γιὰ τὴν κατασκευὴ τοῦ ὑδατικοῦ δυναμικοῦ Δυτικῆς Κρήτης.

β) Τοὺς ἐνυπόθηκους δανειστὲς καὶ τοὺς τρίτους διεκδικητὲς τῶν ἀκινήτων αὐτῶν, ὅτι ἡ ἀποζημίωση τῆς ἐδαφικῆς ἐπιφάνειας καὶ τῶν ἐπικειμένων της, ὅπως περιγράφονται στὸ σχετικὸ κτηματολογικὸ πίνακα, ἡ ὁποία καθορίστηκε μὲ τὶς ἀριθ. 374/81 καὶ 531/81 ἀποφάσεις τοῦ Μον. Πρωτ. Χανίων ἔχει παρακατατεθεῖ στὸ Γραφεῖο Παρακαταθηκῶν Α' Χανίων.

Σχετικὰ ἔχει ἐκδοθεῖ τὸ ἀριθ. 20347/11.11.82 γραμμάτιο συστάσεως παρακαταθήκης δραχ. 12.126.160 (δώδεκα ἑκατομμύρια ἑκατὸν εἴκοσι ἕξ χιλ. ἑκατὸν ἑξήντα).

Ἡ ἀποζημίωση θὰ ἀποδοθεῖ στὰ πρόσωπα ποὺ θὰ ἀναγνωρισθοῦν δικαιοῦχοι κατὰ τὴ νόμιμη διαδικασία.

Ἡ ἀνακοίνωση αὐτὴ νὰ δημοσιευθεῖ στὴν Ἐφημερίδα τῆς Κυβερνήσεως.

Ἀθῆναι, 23 Νοεμβρίου 1982

Μὲ Ἐντολὴ Ὑπουργοῦ

Ὁ Διευθυντὴς

Γ. ΘΕΟΔΟΣΙΑΔΗΣ

Ἀριθ. Β2. 2683 (6)

Ἀνακοίνωση παρακαταθέσεως ἀποζημιώσεως γιὰ ἀπαλλοτρίωση ἀκινήτων γιὰ τὴν κατασκευὴ τοῦ κόμβου Δερβενίου τῆς Ἐθνικῆς ὁδοῦ Θεσσαλονίκης Καβάλας.

Ο ΥΠΟΥΡΓΟΣ ΔΗΜΟΣΙΩΝ ΕΡΓΩΝ

Σύμφωνα μὲ τὰ ἄρθρα 7 καὶ 8 τοῦ Ν.Δ. 797/1971 «περὶ ἀναγκαστικῶν ἀπαλλοτριώσεων», καὶ 2) τὴν παρ. 4 τῆς ΕΔ2/α/01/25/Φ.Θ.2.2.1/20.3.1982 ἀπόφασης Ὑπουργοῦ Δημ. Ἔργων (Ἐγκ. Ε. 43) ΦΕΚ 149/1982 τ. Β' «περὶ μεταβιβάσεως ἁρμοδιοτήτων», γνωστοποιοῦμε:

α) Σὲ ὅσους ἔχουν ἢ διεκδικοῦν δικαιώματα κυριότητας σὲ ἀκίνητα ποὺ ἀπαλλοτριώθηκαν ἀναγκαστικὰ μὲ τὴν ἀριθ. Δ/909/293/78 κοινὴ ἀπόφαση τῶν Ὑπουργῶν Οἰκονομικῶν καὶ Δημοσίων Ἔργων (ΦΕΚ 201/78) γιὰ τὴ κατασκευὴ τοῦ κόμβου Δερβενίου τῆς Ἐθνικῆς ὁδοῦ Θεσσαλονίκης - Καβάλας.

β) Τοὺς ἐνυπόθηκους δανειστὲς καὶ τοὺς τρίτους διεκδικητὲς τῶν ἀκινήτων αὐτῶν, ὅτι ἡ ἀποζημίωση τῆς ἐδαφικῆς ἐπιφάνειας καὶ τῶν ἐπικειμένων της, ὅπως περιγράφονται στὸ σχετικὸ κτηματολογικὸ πίνακα, ἡ ὁποία καθορίστηκε μὲ τὶς ὑπ' ἀριθ. 1146/79 καὶ 1419/80 ἀποφάσεις τοῦ Μονομελοῦς Πρωτ. καὶ Ἐφετείου Θεσσαλονίκης ἀντίστοιχα ἔχει παρακατατεθεῖ στὸ Ὑποκατάστημα Παρακαταθηκῶν καὶ Δανείων Θεσσαλονίκης.

Σχετικὰ ἔχει ἐκδοθεῖ τὸ 308227/30.9.82 γραμμάτιο συστάσεως παρακαταθήκης δραχ. ἕξι ἑκατομμυρίων ἑπτακοσίων σαράντα ἐννέα χιλιάδων ἑκατὸν ἐνενήκοντα ὀκτὼ (6.749.198).

Ἡ ἀποζημίωση θὰ ἀποδοθεῖ στὰ πρόσωπα ποὺ θὰ ἀναγνωρισθοῦν δικαιοῦχοι κατὰ τὴ νόμιμη διαδικασία.

Ἡ ἀνακοίνωση αὐτὴ νὰ δημοσιευθεῖ στὴν Ἐφημερίδα τῆς Κυβερνήσεως.

Ἀθῆναι, 23 Νοεμβρίου 1982

Μὲ Ἐντολὴ Ὑπουργοῦ

Ὁ Διευθυντὴς

Γ. ΘΕΟΔΟΣΙΑΔΗΣ

Ἀριθ. Φ 63(1437)/72325 (7)

Εἰδοποίηση γιὰ παρακατάθεση ἀποζημιώσεως ἀπὸ ἀναγκαστικὴ ἀπαλλοτρίωση στὸ Ἡράκλειο.

Η ΥΠΟΥΡΓΟΣ ΠΟΛΙΤΙΣΜΟΥ ΚΑΙ ΕΠΙΣΤΗΜΩΝ

Ἔχοντας ὑπόψη:

1. Τὶς διατάξεις τοῦ ἄρθρου 26 τοῦ Ν. 400/1976 «περὶ Ὑπουργικοῦ Συμβουλίου καὶ Ὑπουργείων», καὶ τοῦ Νόμου 1266/2.7.82.

2. Τὸ ἀριθ. 941/15.10.77 (ΦΕΚ 320/Α/17.10.77) Προεδρικὸ Διάταγμα «περὶ Ὀργανισμοῦ τοῦ Ὑπουργείου Πολιτισμοῦ καὶ Ἐπιστημῶν».

3. Τὴν ἀριθ. 18152/19.3.82 ἀπόφαση τῆς Ὑπουργοῦ Πολιτισμοῦ καὶ Ἐπιστημῶν γιὰ τὴν μεταβίβαση τῆς ἐξουσίας νὰ ὑπογράφουν «Μὲ ἐντολὴ Ὑπουργοῦ» στοὺς ἀνωτέρους Ὑπαλλήλους τῆς Κεντρικῆς Ὑπηρεσίας τοῦ Ὑπουργείου Πολιτισμοῦ καὶ Ἐπιστημῶν (ΦΕΚ 135/Β/31.3.82).

4. Τὶς διατάξεις τῶν ἄρθρων 7 καὶ 8 τοῦ Ν.Δ. 797/1971 «περὶ ἀναγκαστικῶν ἀπαλλοτριώσεων», πληροφοροῦμε ὅσους:

α) Ἔχουν δικαιώματα κυριότητας ἢ ἄλλα ἐμπράγματα δικαιώματα στὸ ἀκίνητο ποὺ ἀπαλλοτριώθηκε δυνάμει τῆς ἀριθ. Π. 267/171/22.1.80 κ.υ.α. ποὺ δημοσιεύτηκε στὸ (ΦΕΚ 65/Δ/2.2.80) γιὰ ἀρχαιολογικοὺς σκοποὺς στὸ Ἡράκλειο.

β) Ἔχουν ἐγγράψει ὑποθήκη ἢ ἔχουν ἐπιβάλει κατάσχεση ἢ μὲ ὁποιοδήποτε τρόπο διεκδικοῦν τὸ ἀκίνητο ποὺ ἀπαλλοτριώθηκε, ὅτι ἡ ἀποζημίωση ποὺ καθόρισε τὸ Μονομελὲς Πρωτοδικεῖο Ἡρακλείου μὲ τὴν ἀπόφασή του ἀριθ. 178/81 γιὰ τὸ ἀκίνητο καὶ γιὰ τὰ ὑπερκείμενα αὐτοῦ ὅπως αὐτὰ φαίνονται στὸ κτηματολογικὸ διάγραμμα ποὺ συνοδεύει τὴν ἀπόφαση ἀπαλλοτριώσεως καὶ στὸ σχετικὸ κτηματολογικὸ πίνακα ἔχει κατατεθεῖ στὸ Ταμεῖο Παρακαταθηκῶν καὶ Δανείων (Κεντρικὴ Ὑπηρεσία) καὶ ἔχει ἐκδοθεῖ γραμμάτιο συστάσεως παρακαταθήκης ἀριθ. 677109/15.11.82 γιὰ τρία ἑκατομμύρια πεντακόσιες ἑβδομήντα πέντε χιλιάδες δραχμὲς (3.575.000).

γ) Ἡ ἀποζημίωση αὐτὴ εἶναι ἀποδοτέα στοὺς δικαιούχους ποὺ θὰ ἀναγνωρισθοῦν σύμφωνα μὲ τὸ Νόμο.

Ἡ παροῦσα ἀνακοίνωση νὰ δημοσιευθεῖ στὴν Ἐφημερίδα τῆς Κυβερνήσεως.

Ἀθήνα, 17 Νοεμβρίου 1982

Μὲ Ἐντολὴ Ὑπουργοῦ

Ὁ Διευθυντὴς Διοικητικοῦ

ΒΑΣ. ΤΟΥΜΠΑΝΑΚΗΣ

Ἀριθ. 2596 (8)

Εἰδοποίηση γιὰ τὴν παρακατάθεση ἀποζημιώσεως ἀπὸ ἀναγκαστικὴ ἀπαλλοτρίωση στὸ Ν. Πιερίας.

Ο ΝΟΜΑΡΧΗΣ ΠΙΕΡΙΑΣ

1. Σύμφωνα μὲ τὶς διατάξεις τῶν ἄρθρων 7 καὶ 8 τοῦ Ν.Δ. 797/1971 «περὶ ἀναγκαστικῶν ἀπαλλοτριώσεων καὶ τὶς διατάξεις τοῦ ἄρθρου 1 τοῦ Ν. 653/1977 «περὶ ὑποχρεώσεως τῶν παροδίων ἰδιοκτητῶν γιὰ τὴ διάνοιξη Ἐθνικῶν ὁδῶν κ.λπ. ὅπως συμπληρώθηκε μὲ τὶς διατάξεις τοῦ ἄρθρου 1 παρ. 4 τοῦ Ν. 960/79 καὶ τοῦ πρὸς ἐκτέλεση τοῦ ἐκδοθέντος Π.Δ/τος 929/79, πληροφοροῦμε ὅλους ὅσους:

α) Ἔχουν δικαιώματα κυριότητας ἢ ἄλλα ἐμπράγματα δικαιώματα στὰ ἀκίνητα ποὺ ἀπαλλοτριώθηκαν γιὰ τὴ βελτίωση τῆς ἐπαρχ. ὁδοῦ Κάτω Μηλέας - Σέλωμα δυνάμει τῆς ἀ ἀριθμ. ΤΥ 602/18.3.82 ἀπόφασης τοῦ Νομάρχη Πιερίας (ΦΕΚ 249/26.3.82) καὶ τῆς 340/23.9.82 ἀποφάσεως Μονομελοῦς Πρωτοδικείου Κατερίνης.

β) Ἔχουν ἐγγράψει ὑποθήκη ἢ ἔχουν ἐπιβάλει κατάσχεση ἢ μὲ ὁποιοδήποτε τρόπο διεκδικοῦν τὰ ἀπαλλοτριωθέντα ἀκίνητα, ὅτι ἡ ἀποζημίωση, ποὺ καθόρισε τὸ Μονομελὲς Πρωτοδικεῖο Κατερίνης μὲ τὴν παραπάνω ἀπόφασή του γιὰ τὰ ἀκίνητα τῶν εἰκαζομένων δικαιούχων Νατσιοῦ Ἰωάννη τοῦ Ἀθανασίου κ.λπ. ποὺ ἐμφανίζονται στὸ ἀπὸ 18.11.81 κτηματολόγιο μετὰ τοῦ Κτηματολογικοῦ Πίνακα ποὺ συνέταξε ἡ DELCO ΕΠΕ Δεληγιαννίδης καὶ Σία, καὶ θεώρησε ἡ ἁρμόδια Ὑπηρεσία τῆς Δ/νσεως Τεχνικῶν Ὑπηρεσιῶν Ν. Πιερίας, ἔχει κατατεθεῖ στὸ Ταμεῖο Παρα-

καταθηκών καὶ Δανείων καὶ ἔχει ἐκδοθεῖ τὸ ἀριθμ. 510/5.11.82 Γραμμάτιο συστάσεως παρακαταθήκης γιὰ 270.460 δραχμές.

2. Ἡ ἀποζημίωση αὐτὴ εἶναι ἀποδοτέα στοὺς δικαιούχους ποὺ θὰ ἀναγνωρισθοῦν σύμφωνα μὲ τὸ νόμο.

Ἡ παροῦσα ἀπόφαση νὰ δημοσιευθεῖ στὴν Ἐφημερίδα τῆς Κυβερνήσεως.

Κατερίνη, 5 Νοεμβρίου 1982

Ἡ Πρόεδρος
ΜΑΡΙΑ ΑΡΣΕΝΗ

Ἀριθ. 6166 (9)

Εἰδοποίηση τῆς παρακαταθέσεως ἀποζημιώσεως ἀπὸ ἀναγκαστικὴ ἀπαλλοτρίωση ἀκινήτου λόγω ἐφαρμογῆς τοῦ ἰσχύοντος σχεδίου τῆς πόλεως Πρεβέζης στὴν ὁδὸ Ἰωαννίνων.

Ο ΔΗΜΑΡΧΟΣ ΠΡΕΒΕΖΗΣ

Ἔχοντας ὑπόψη :

1. Τὶς διατάξεις τοῦ ἀπὸ 17.7.1923 Π.Δ/τος «περὶ σχεδίων πόλεων κ.λπ.» ὅπως τοῦτο συμπληρώθηκε καὶ τροποποιήθηκε.

2. Τὴν ἀριθ. 4858/11/30.11.78 πράξη τακτοποιήσεως προσκυρώσεως καὶ ἀναλογισμοῦ ὑποχρεώσεων (γιὰ τὴν διάνοιξη τῆς ὁδοῦ Ἰωαννίνων πόλεως Πρεβέζης) τῆς Δ/νσεως Τεχνικῶν Ὑπηρεσιῶν Ν. Πρεβέζης.

3. Τὴν ἀριθ. 222/1981 ἀπόφαση Μονομελοῦς Πρωτοδικείου Πρεβέζης, περὶ καθορισμοῦ προσωρινῆς τιμῆς μονάδος ἀποζημιώσεως, γνωστοποιοῦμε σ' αὐτοὺς ποὺ ἔχουν ἢ ἀξιώνουν δικαιώματα κυριότητας ἐπὶ τῶν ἀπαλλοτριωθέντων ἐδαφικῶν καὶ κτιριακῶν τμημάτων πρὸς ὁριστικὴ καὶ σύμφωνα πρὸς τὸ ἰσχῦον σχέδιο τῆς πόλεως διάνοιξη τῆς ὁδοῦ Ἰωαννίνων, καθὼς ἐπίσης καὶ τοὺς τυχὸν ἐπὶ τούτων ἐγγεγραμμένους ἐνυπόθηκους ἢ κατασχόντες δανειστὲς ἢ τρίτους διεκδικητές.

Ὅτι κατατέθηκαν στὸ Γραφεῖο τοῦ Ταμείου Παρακαταθηκῶν καὶ Δανείων στὴν Πρέβεζα, ὑπὲρ τοῦ κατωτέρου φερομένου ὡς δικαιούχου ἰδιοκτήτη, ἤτοι στὸ ΚΤΕΛ Πρεβέζης δραχ. 936.840 διὰ τοῦ ἀριθ. 9037/1982 Γραμματίου.

Πρέβεζα, 8 Νοεμβρίου 1982

Ὁ Δήμαρχος Πρεβέζης
ΔΗΜΗΤΡΙΟΣ ΚΡΟΚΟΣ

Ἀριθ. 47892 (10)

Εἰδοποίηση γιὰ τὴν παρακατάθεση ἀποζημιώσεως ἀπὸ ἀναγκαστικὴ ἀπαλλοτρίωση γιὰ τὴ βελτίωση τῆς 3ης ἐπαρχιακῆς ὁδοῦ Ρεθύμνου - Σπηλίου - Ἀγ. Γαλήνης Τμῆμα Κρύα Βρύση - Ἀγ. Γαλήνη.

Ὁ ΝΟΜΑΡΧΗΣ ΡΕΘΥΜΝΗΣ

1. Σύμφωνα μὲ τὶς διατάξεις τῶν ἄρθρων 7 καὶ 8 τοῦ Ν. Δ/τος 797/71 «περὶ ἀναγκαστικῶν ἀπαλλοτριώσεων», πληροφοροῦμε ὅλους ὅσους :

α) Ἔχουν δικαιώματα κυριότητας ἢ ἄλλα ἐμπράγματα δικαιώματα στὰ ἀκίνητα ποὺ ἀπαλλοτριώθηκαν μὲ τὴν 69710/26.4.79 ἀπόφαση τοῦ Νομάρχου Ρεθύμνης (ΦΕΚ 249/79) γιὰ τὴν βελτίωση τῆς 3 ἐπαρχιακῆς ὁδοῦ Ρεθύμνου - Σπηλίου - Ἀγ. Γαλήνης. Τμῆμα : Κρύα Βρύση - Ἀγ. Γαλήνη.

β) Ἔχουν ἐγγράψει ὑποθήκη ἢ ἔχουν ὑποβάλει κατάσχεση ἢ μὲ οἱονδήποτε τρόπο διεκδικοῦν τὰ ἀπαλλοτριωθέντα ἀκίνητα ὅτι ἡ ἀποζημίωση ποὺ καθόρισε τὸ μονομελὲς Πρωτοδικεῖο Ρεθύμνης μὲ τὴν ἀπόφαση 84/1980 γιὰ τὰ ἀκίνητα καὶ τὰ ὑπερκείμενα αὐτῶν ποὺ ἐμφαίνονται στὸ ἀπὸ 14.2.79 κτηματολογικὸ διάγραμμα καὶ τὸ σχετικὸ κτηματολογικὸ πίνακα ποὺ συνέταξε ὁ Μηχ/κὸς 7ης ΜΟΜΑ Γιαλυτάκης Μιχαὴλ καὶ θεώρησε ἡ ἁρμοδία ὑπηρεσία τῆς 2ας ΔΕΚΕ Ἡρακλείου, ἔχει κατατεθεῖ στὸ Ταμεῖο Παρακαταθηκῶν καὶ Δανείων (Γραφ. παρ/κῶν Ρεθύμνης) καὶ ἔχει ἐκδοθεῖ τὸ ἀριθμ. 7587/23.9.82 Γραμμάτιο συστάσεως παρακαταθήκης γιὰ δρχ. διακόσιες ἕντεκα χιλιάδες ἑκατὸν πενήντα (211.150).

2. Ἡ ἀποζημίωση αὐτὴ εἶναι ἀποδοτέα στοὺς δικαιούχους ποὺ θὰ ἀναγνωρισθοῦν σύμφωνα μὲ τὸ Νόμο.

Ἡ παροῦσα ἀνακοίνωση νὰ δημοσιευθεῖ στὴν Ἐφημερίδα τῆς Κυβερνήσεως.

Ρέθυμνο, 19 Ὀκτωβρίου 1982

Ὁ Νομάρχης
ΘΑΝ. ΧΑΜΠΙΠΗΣ

Ἀριθ. 17300 Φ. 5517/5 (11)

Γνωστοποίηση παρακαταθέσεως ἀποζημιώσεως ἐκτάσεως στὴ Θεσσαλονίκη.

Ο ΑΥΤΟΝΟΜΟΣ ΟΙΚΟΔΟΜΙΚΟΣ ΟΡΓΑΝΙΣΜΟΣ ΑΞΙΩΜΑΤΙΚΩΝ (ΑΟΟΑ).

Ἔχοντας ὑπόψη :

α) Τὴν ἀριθ. 3094/71 πράξη τακτοποιήσεως καὶ ἀναλογισμοῦ οἰκοπέδων, ποὺ βρίσκονται στὴν ὁδὸ Ἀμαλίας καὶ στὸ χείμαρρο Λύτρα, τῆς ΔΤΥ Θεσσαλονίκης, μὲ τὴν ὁποία ὁ ΑΟΟΑ ὑποχρεώθηκε νὰ ἀποζημιώσει τοὺς στὴν πράξη ἀναφερομένους ἰδιοκτῆτες γιὰ ἔκταση ἡ ὁποία φαίνεται στὸ διάγραμμα ποὺ συνοδεύει τὴν πράξη.

β) Τὴν ἀρ. 170483/71 ἀπόφαση τοῦ Νομάρχη Θεσσαλονίκης, μὲ τὴν ὁποία κυρώθηκε ἡ παραπάνω πράξη.

γ) Τὴν ἀριθ. 93β/81 ἀπόφαση τοῦ Πολυμελοῦς Πρωτοδικείου Θεσσαλονίκης, μὲ τὴν ὁποία καθορίσθηκε ὁριστικὴ τιμὴ μονάδας, γιὰ ἔκταση 26,25 μ2, τὸ ποσὸ τῶν 18.000 ἀνὰ μ2.

Γνωστοποιοῦμε στοὺς ἐνδιαφερομένους, ὅτι κατατέθηκε στὸ Ταμεῖο Παρακαταθηκῶν καὶ Δανείων γιὰ λογαριασμὸ τῶν δικαιούχων τὸ συνολικὸ ποσὸ τῶν τετρακοσίων ἑβδομήκοντα δύο χιλιάδων πεντακοσίων δραχμῶν (472.500).

Γιὰ τὴν παρακατάθεση αὐτή, ποὺ ἔγινε, ἐκδόθηκε τὸ ὑπ' ἀρ. Ν. 675494/29.10.82 Γραμμάτιο Συστάσεως Παρακαταθήκης δραχ. 472.500.

Ἡ γνωστοποίηση αὐτὴ νὰ δημοσιευθεῖ στὴν Ἐφημερίδα τῆς Κυβερνήσεως.

Ἀθῆναι, 11 Νοεμβρίου 1982

Ὁ Γενικὸς Δ/ντὴς
Ὑπ/γος ΠΑΠΑΝΙΚΟΛΑΟΥ ΕΥΘ.

Ἀριθ. 436246/Φ810—57—5/61 (12)

Εἰδοποίηση γιὰ συμπληρωματικὴ παρακατάθεση ἀποζημιώσης ποὺ ἔγινε γιὰ τὴν ἀπαλλοτρίωση κτημάτων, γιὰ τὸ διπλασιασμὸ τῆς σιδ. γραμμῆς μεταξὺ Δομοκοῦ - Ὀρφανῶν. (χλμ. 298+ 504 — 308+ 904 ΠΙΙ).

Ο ΔΙΟΙΚΗΤΗΣ
ΤΟΥ ΟΡΓΑΝΙΣΜΟΥ ΣΙΔΗΡΟΔΡΟΜΩΝ ΕΛΛΑΔΟΣ ΑΕ

1. Σύμφωνα μὲ τὶς διατάξεις τῶν ἄρθρων 7 καὶ 8 τοῦ Ν.Δ. 797/71 «περὶ ἀναγκαστικῶν ἀπαλλοτριώσεων», πληροφοροῦμε ὅσους :

α) Ἔχουν δικαιώματα κυριότητας ἢ ἄλλα ἐμπράγματα δικαιώματα στὰ ἀκίνητα ποὺ ἀπαλλοτριώθηκαν μὲ τὴν μὲ ἀριθμὸ Π. 160/33/12.3.79 Κ.Υ.Α. Ὑπουργῶν Οἰκονομικῶν καὶ Συγκοινωνιῶν (ΦΕΚ 190/79 τ. Α') γιὰ τὸ διπλασιασμὸ τῆς σιδηροδρομικῆς γραμμῆς Ἀθηνῶν - Θεσσαλονίκης μεταξὺ Δομοκοῦ - Ὀρφανῶν (χ.θ. 298 + 504,20 ἕως 308+ 904,20).

β) Ἔχουν ἐγγράψει ὑποθήκη ἢ ἔχουν ἐπιβάλει κατάσχεση ἢ μὲ ὁποιονδήποτε ἄλλο τρόπο, διεκδικοῦν τὰ ἀκίνητα ποὺ ἀπαλλοτριώθηκαν, ὅτι ἡ ἀποζημίωση ποὺ καθόρισε τὸ Ἐφετεῖο Λαρίσης μὲ τὴ μὲ ἀριθμὸ 585/81, ἀπόφασή του, γιὰ τὰ ἀκίνητα ποὺ εἰκονίζονται στό, μὲ ἀριθμὸ 642Β/78 κτηματολογικὸ διάγραμμα μὲ τὸν ἐπ' αὐτοῦ κτηματολογικὸ πίνακα, καὶ σύμφωνα μὲ τὴν ἀπὸ 27.5.1982 κτηματογράφηση Νομαρχίας Λαρίσης, ἔχει κατατεθεῖ στὸ Ταμεῖο Παρακαταθηκῶν καὶ Δανείων, Γραφεῖο Παρακαταθηκῶν Φαρσάλων καὶ ἔχει ἐκδοθεῖ τὸ 2.000/9.11.1982 γραμμάτιο σύστασης Παρακαταθήκης, ποσοῦ 611.360 δραχ.

2. Ἡ παραπάνω ἀποζημίωση θὰ ἀποδοθεῖ στοὺς δικαιούχους ποὺ θὰ ἀναγνωρισθοῦν σύμφωνα μὲ τὸ Νόμο.

Ἡ ἀνακοίνωση αὐτὴ νὰ δημοσιευθεῖ στὴν Ἐφημερίδα τῆς Κυβερνήσεως.

(Ἀριθ. τριπλ. τοῦ Δημοσίου Ταμείου Κολωνοῦ 55314/82)

Ἀθήνα, 19 Νοεμβρίου 1982

Ὁ Διοικητὴς
ΑΝΔΡ. ΛΑΜΠΡΙΝΟΠΟΥΛΟΣ

ΠΟΛΕΟΔΟΜΙΑ

ΑΠΟΦΑΣΕΙΣ

Ἀριθ. Χ. 1105 (13)

Διόρθωση ἀσυμφωνίας μεταξὺ ἐγκεκριμένου σχεδίου καὶ ἐφαρμοσθέντος τοιούτου τοῦ τμήματος τῆς ὁδοῦ Κλεάρχου στὴν Ἐγλυκάδα.

Ο ΝΟΜΑΡΧΗΣ ΑΧΑΪΑΣ

Ἔχοντας ὑπόψη:

1. Τὶς διατάξεις τοῦ ἀπὸ 18.10.1925 Π. Δ/τος «περὶ τοῦ τρόπου διορθώσεως ἀσυμφωνιῶν μεταξὺ ἐγκεκριμένου σχεδίου καὶ ἐπὶ τόπου ἐφαρμοσθέντος τοιούτου».

2. Τὶς διατάξεις τοῦ Ν. 3200/55 «περὶ διοικητικῆς ἀποκεντρώσεως».

3. Τὶς διατάξεις τοῦ Ν.Δ. 3620/56 «περὶ συμπληρώσεως τῶν διατάξεων περὶ διοικητικῆς ἀποκεντρώσεως».

4. Τὶς διατάξεις τοῦ 532/70 Ν. Δ/τος «περὶ συμπληρώσεως τῶν διατάξεων περὶ διοικητικῆς ἀποκεντρώσεως».

5. Τὶς διατάξεις τοῦ 712/70 Β.Δ.

6. Τὶς διατάξεις τοῦ Π.Δ. 970/77 «περὶ Ὀργανισμοῦ τοῦ Ὑπουργ. Δημ. Ἔργων».

7. Τὸ ἀριθ. 24701/Π. 115/4.6.81 ἔγγραφο τοῦ Δήμου Πατρέων.

8. Τὸ ἀριθ. 12345/17.12.81 ἔγγραφο Τμ. Πολεοδ. Ἐφαρμογῶν μὲ τὸ ὁποῖο διαβιβάστηκαν ὅλα τὰ δικ/κά.

9. Τὴ σύμφωνη γνωμοδότηση τοῦ ΝΣΔΕ ποὺ διατυπώθηκε στὸ ἀριθ. 1/37/18.1.82 πρακτικό του, ἀποφασίζουμε:


Διορθώνουμε τὴν ἀσυμφωνία ποὺ διαπιστώθηκε μεταξὺ τῶν ἐγκεκριμένων καὶ στὴν πραγματικότητα διαμορφωθεισῶν οἰκοδομικῶν γραμμῶν τῆς ὁδοῦ Κλεάρχου στὴν Ἐγλυκάδα ἐπὶ τῆς πλευρᾶς τοῦ οἰκοδομικοῦ τετραγώνου ποὺ βρίσκεται ἡ οἰκοδομὴ Μυλωνᾶ—Κώνστα.

Καθορίζουμε ἰσχύουσες οἰκοδομικὲς γραμμὲς τὶς διαμορφωθεῖσες στὴν πραγματικότητα καὶ γιὰ σαφέστερο καθορισμὸ τὶς σημειούμενες μὲ κόκκινη γραμμὴ στὸ συνημμένο τοπογραφικὸ διάγραμμα τοῦ πολιτικοῦ ὑπομηχανικοῦ Αἰμ. Βινιεράτου μὲ τὰ στοιχεῖα Α—Β—Γ—Δ—Ε—Ζ—Η τὸ ὁποῖο εἶναι ἀρμοδίως θεωρημένο.

Ἡ παροῦσα ἀπόφαση νὰ δημοσιευθεῖ στὴν Ἐφημερίδα τῆς Κυβερνήσεως.

Πάτρα, 23 Αὐγούστου 1982

Ὁ Νομάρχης
ΕΥΡ. ΚΑΦΑΝΤΑΡΗΣ

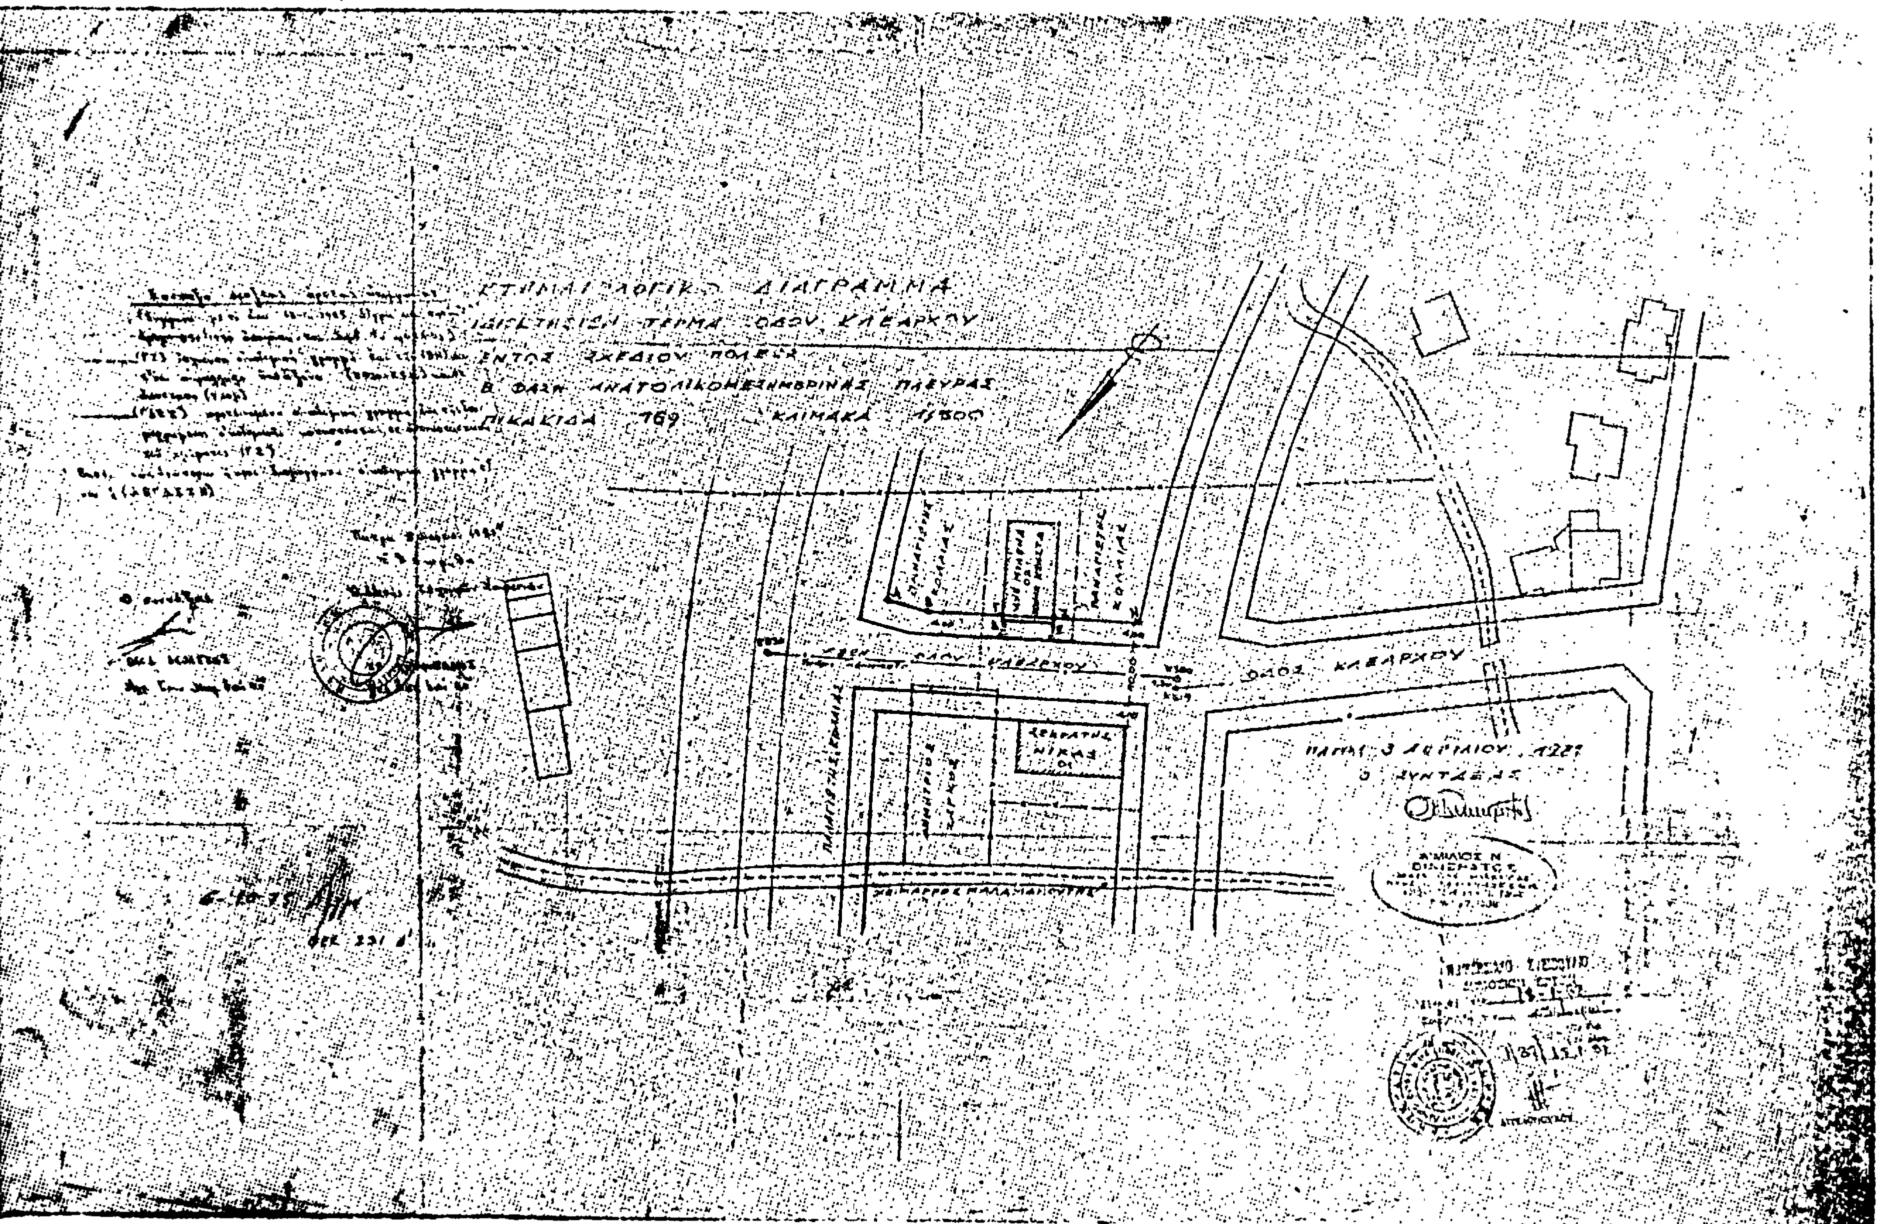
ΚΤΗΜΑΤΟΓΡΑΦΙΚΟ ΔΙΑΓΡΑΜΜΑ
ΤΕΡΜΑ ΟΔΟΥ ΚΛΕΑΡΧΟΥ
ΕΝΤΟΣ ΣΧΕΔΙΟΥ ΠΟΛΕΩΣ
Β ΦΑΣΗ ΑΝΑΤΟΛΙΚΟΜΕΣΗΜΒΡΙΝΗΣ ΠΛΕΥΡΑΣ
ΠΙΝΑΚΙΔΑ 769 ΚΛΙΜΑΚΑ 1:500
ΟΔΟΣ ΚΛΕΑΡΧΟΥ
Ο ΣΥΝΤΑΞΑΣ

'Αριθ. 22249/2394/82 (14)

Χαρακτηρισμὸς ἰδιωτικῆς παρόδου ὅτι ὑπάρχει νόμιμα πρὶν ἀπὸ τὸ ἔτος 1923.

Ο ΝΟΜΑΡΧΗΣ
ΔΙΑΜΕΡΙΣΜΑΤΟΣ ΔΥΤΙΚΗΣ ΑΤΤΙΚΗΣ

Ἔχοντας ὑπόψη:

1) Τὶς διατάξεις τῆς παρ. 4 τοῦ ἄρθρου 20 τοῦ ἀπὸ 17.7.1923 Ν.Δ. «περὶ σχεδίων πόλεων κλπ.».

2) Τὶς διατάξεις τοῦ Ν. 3200/55 «περὶ διοικητικῆς ἀποκεντρώσεως» ὅπως συμπληρώθηκε καὶ τροποποιήθηκε μεταγενέστερα.

3) Τὶς διατάξεις τῆς παρ. 1 τοῦ ἄρθρου 5 τοῦ Ν.Δ. 1147/72 «περὶ διοικήσεως τῆς μείζονος Πρωτευούσης».

4) Τὶς διατάξεις τοῦ ἄρθρου 3 τοῦ ὑπ' ἀριθ. 805/72 «περὶ καθορισμοῦ διατηρουμένων ὑπὲρ τοῦ Νομάρχου Ἀττικῆς ἁρμοδιοτήτων κλπ.».

5) Τὴν ὑπ' ἀριθ. 1936/217/82 γνωμοδότηση τοῦ Περιφερειακοῦ Συμβουλίου Δημ. Ἔργων Διαμερίσματος Δυτικῆς Ἀττικῆς.

6) Τὴν 1936/217/81 αἴτηση τῆς Αἰκατερίνης Γζούκα, μὲ τὴν ὁποία ζητᾶ τὸ χαρακτηρισμὸ τῆς ὁδοῦ ποὺ βρίσκεται ἐντὸς τοῦ Ο.Τ. 164 τοῦ περικλειομένου ὑπὸ τῶν ὁδῶν Μιχοπούλου, Πασίωνος, Β. Γεωργίου Β' καὶ Σπ. Σχοινά, νομίμως ὑφισταμένης πρὶν ἀπὸ τὸ ἔτος 1923.

7) Τὰ συμβόλαια: α) 12965/1912 καὶ β) 5752/1901 τοῦ συμβολαιογράφου Ἰωάννη Μυριαγκοπούλου, ἀπὸ τὰ ὁποῖα προκύπτει ὅτι ἡ ἰδιωτικὴ ὁδὸς μέσα στὸ ΟΤ 164 ποὺ περικλείεται ἀπὸ τὶς ὁδοὺς Μιχοπούλου, Πασίωνος, Β. Γεωργίου Β' καὶ Σπ. Σχοινὰ σχηματίσθηκε πρὶν ἀπὸ τὴν ἰσχὺ τοῦ ἀνωτέρω (παρ. 1) Διατάγματος, ἀποφασίζουμε:

Χαρακτηρίζουμε τὴν ἰδιωτικὴ πάροδο ἐντὸς τοῦ ΟΤ 164 στὸ Δῆμο Μεγάρων μέσα στὸ ΟΤ ποὺ περικλείεται ἀπὸ τὶς ὁδοὺς Μιχοπούλου, Πασίωνος, Βασ. Γεωργίου Β' καὶ Σπ. Σχοινᾶ, ὅτι ὑπάρχει νόμιμα πρὶν ἀπὸ τὸ ἔτος 1923.

Ἡ ἀπόφαση αὐτὴ νὰ δημοσιευθεῖ στὴν Ἐφημερίδα τῆς Κυβερνήσεως.

Αἰγάλεω, 3 Νοεμβρίου 1982

Ὁ Νομάρχης
ΘΑΝΑΣΗΣ ΤΣΙΜΠΟΥΚΗΣ

ΑΝΑΚΟΙΝΩΣΕΙΣ

'Αριθ. Σ. 1631 (15)

Γνωστοποίηση παρακαταθέσεων ποὺ ἔγιναν γιὰ τὴν ἀποζημίωση ἰδιωτῶν σύμφωνα μὲ τὴν ὑπ' ἀριθμ. 20/1977 Πράξη ἀναλογισμοῦ ἀποζημιώσεως τῆς Δ.Τ.Υ.Ν. Μαγνησίας, στὸν οἰκισμὸ Ε/Γ προσωπικοῦ τοῦ 304 ΠΕΒ Βελεστίνου Μαγνησίας.

Ο ΥΠΟΥΡΓΟΣ ΕΘΝΙΚΗΣ ΑΜΥΝΑΣ

Ἔχοντας ὑπόψη :

α) Τὴν ἀριθμ. 20/1977 Πράξη ἀναλογισμοῦ ἀποζημίωσης τῆς Δ.Τ.Υ. Νομαρχίας Μαγνησίας μὲ τὴν ὁποία ἡ Στρατιωτικὴ Ὑπηρεσία ὑποχρεώθηκε νὰ ἀποζημιώσει ἰδιῶτες γιὰ ἔκταση 1834 μ2 ποὺ προσκυρώθηκε στὴν ἰδιοκτησία της, στὸν οἰκισμὸ Ε/Τ προσωπικοῦ τοῦ 304 ΠΕΒ Βελεστίνου Μαγνησίας.

β) Τὴν ἀριθμ. 7304/1978 ἀπόφαση τοῦ Νομάρχη Μαγνησίας μὲ τὴν ὁποία κυρώθηκε ἡ πιὸ πάνω πράξη.

γ) Τὴν ἀριθ. Φ. 072.2/18Β/3230/7.7.82 κοινὴ ἀπόφαση τοῦ Πρωθυπουργοῦ καὶ τοῦ Ὑπουργοῦ Ἐθνικῆς Ἀμύνης, γιὰ τὴν ἐκχώρηση ἁρμοδιοτήτων στοὺς Ὑφυπουργοὺς Ἐθνικῆς Ἀμύνης.

δ) Τὴν ἀριθμ. 6/2.1.81 ἀπόφαση τοῦ Ἐφετείου Λάρισας μὲ τὴν ὁποία καθορίστηκαν ὁριστικὲς τιμὲς μονάδας – ἀποζημίωσης, γνωστοποιοῦμε στοὺς ἐνδιαφερομένους, ὅτι κατατέθηκε στὸ Ταμεῖο Παρακαταθηκῶν καὶ Δανείων γιὰ λογαριασμὸ τῶν δικαιούχων τὸ συνολικὸ ποσὸ τῶν ὀκτακοσίων πενήντα δύο χιλιάδων τετρακοσίων πενήντα (852.450) δραχμῶν.

1. Γιὰ τὴν παρακατάθεση αὐτὴ ποὺ ἔγινε ἐκδόθηκαν τὰ παρακάτω Γραμμάτια Συστάσεως Παρακαταθήκης :

α) Ὑπ' ἀριθμ. 20158/1979 τοῦ Γραφείου Παρακαταθηκῶν Α' Βόλου μὲ τὸ ποσὸ τῶν ἑκατὸν ἐνενήντα δύο χιλιάδων ἑκατὸν ἑβδομήντα (192.170) δραχμῶν.

β) Ὑπ' ἀριθμ. 23140/1982 τοῦ Γραφείου Παρακαταθηκῶν Α' Βόλου μὲ τὸ ποσὸ τῶν τριακοσίων σαράντα ἑφτὰ χιλιάδων διακοσίων ὀγδόντα (347.280) δραχμῶν.

γ) Ὑπ' ἀριθμ. 671609/1982 τῆς Κεντρικῆς Ὑπηρεσίας Ἀθηνῶν μὲ τὸ ποσὸ τῶν τριακοσίων δέκα τριῶν χιλιάδων (313.000) δραχμῶν.

Ἡ γνωστοποίηση αὐτὴ νὰ δημοσιευθεῖ στὴν Ἐφημερίδα τῆς Κυβέρνησης.

Ο ΥΦΥΠΟΥΡΓΟΣ
ΠΑΥΣΑΝΙΑΣ ΖΑΚΟΛΙΚΟΣ

ΑΠΟ ΤΟ ΕΘΝΙΚΟ ΤΥΠΟΓΡΑΦΕΙΟ